



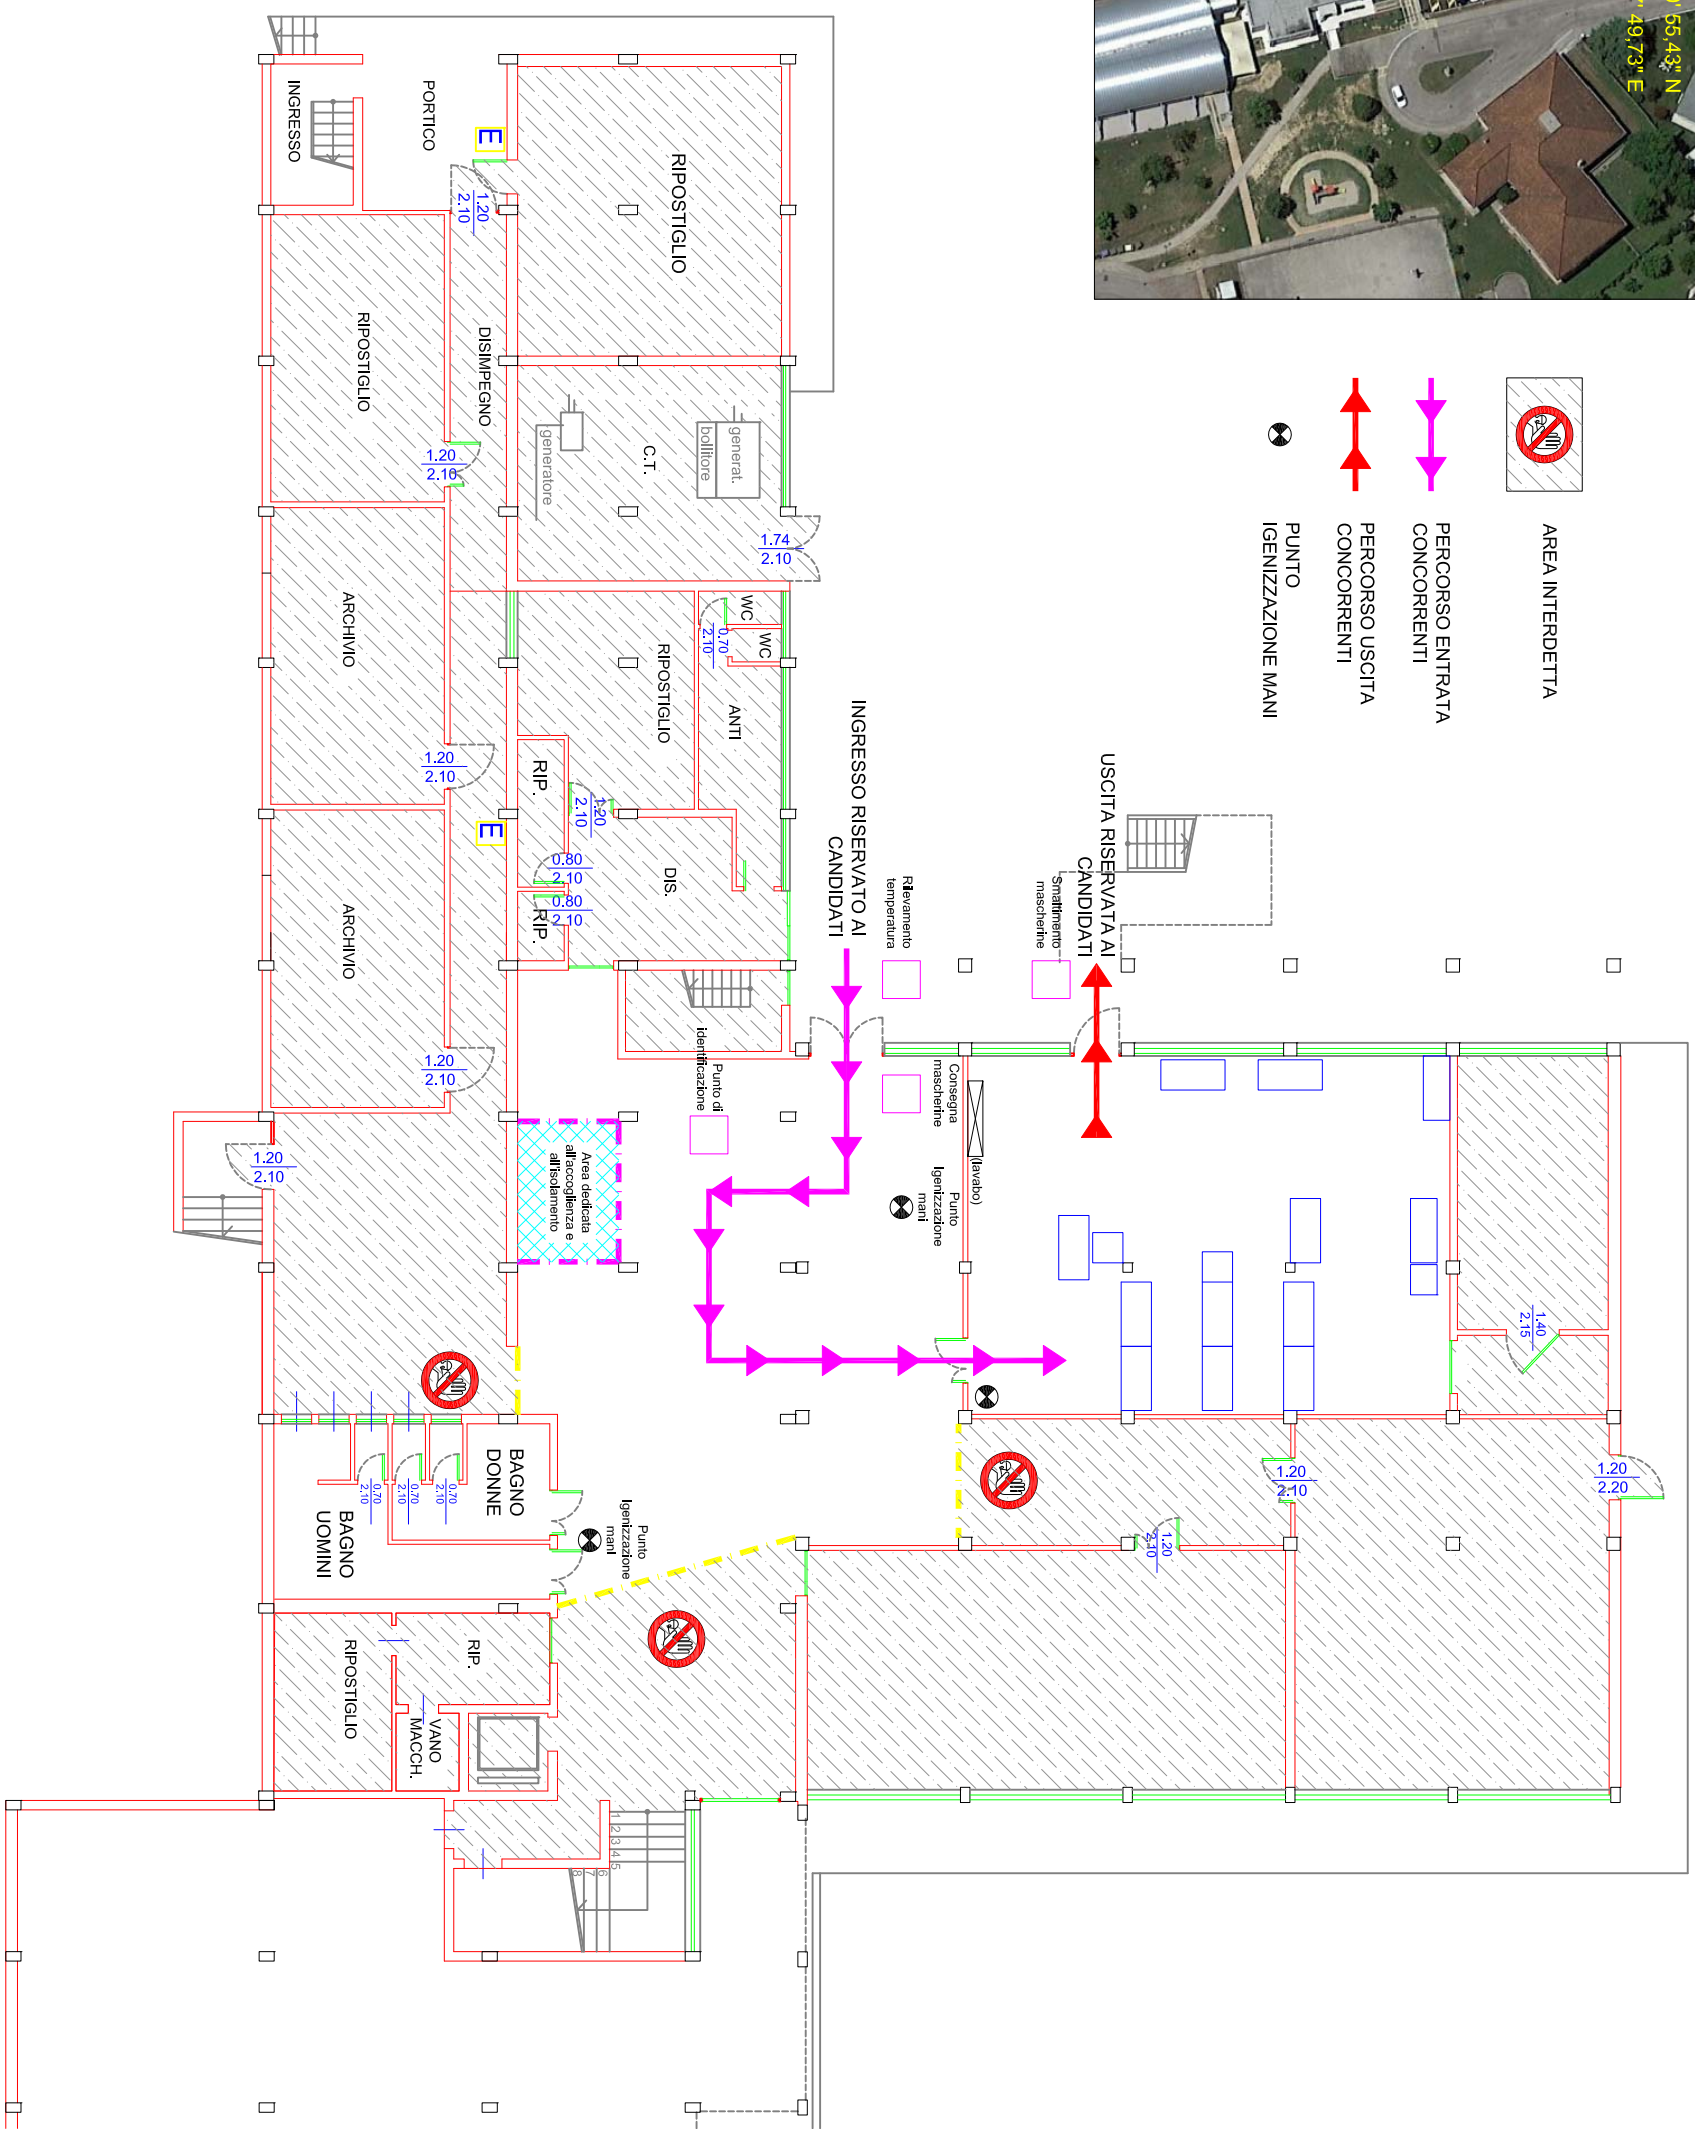


-  AREA INTERDETTA
-  PERCORSO ENTRATA CONCORRENTI
-  PERCORSO USCITA CONCORRENTI
-  PUNTO IGENIZZAZIONE MANI



PIANTA PIANO SEMINTERRATO  
 scala 1:200 A3